

DEPARTEMENT DE L' AISNE

COMMUNE DE MAIZY

# Plan Local d'Urbanisme

Document graphique n°5.2B2

Périmètres d'isolement des Installations  
Classées pour la Protection de

l'Environnement

Hautes Rives

Echelle : 1 / 5000e

ARRIVÉ  
le 30 JUL. 2012  
CONTRÔLE DE LÉGALITÉ

"Vu pour être annexé à la  
délibération du

**6 juillet 2012**

approuvant le  
Plan Local d'Urbanisme"

Cachet de la Mairie et  
Signature du Maire :

**GEOGRAM sarl**

16 rue Rayet Liénart - 51420 WITRY-LES-REIMS


Tél. : 03.26.50.36.86 - Fax : 03.26.50.36.80

bureau.etudes@geogram.fr



geogram  
ENVIRONNEMENT - URBANISME

LES VIGOGNES

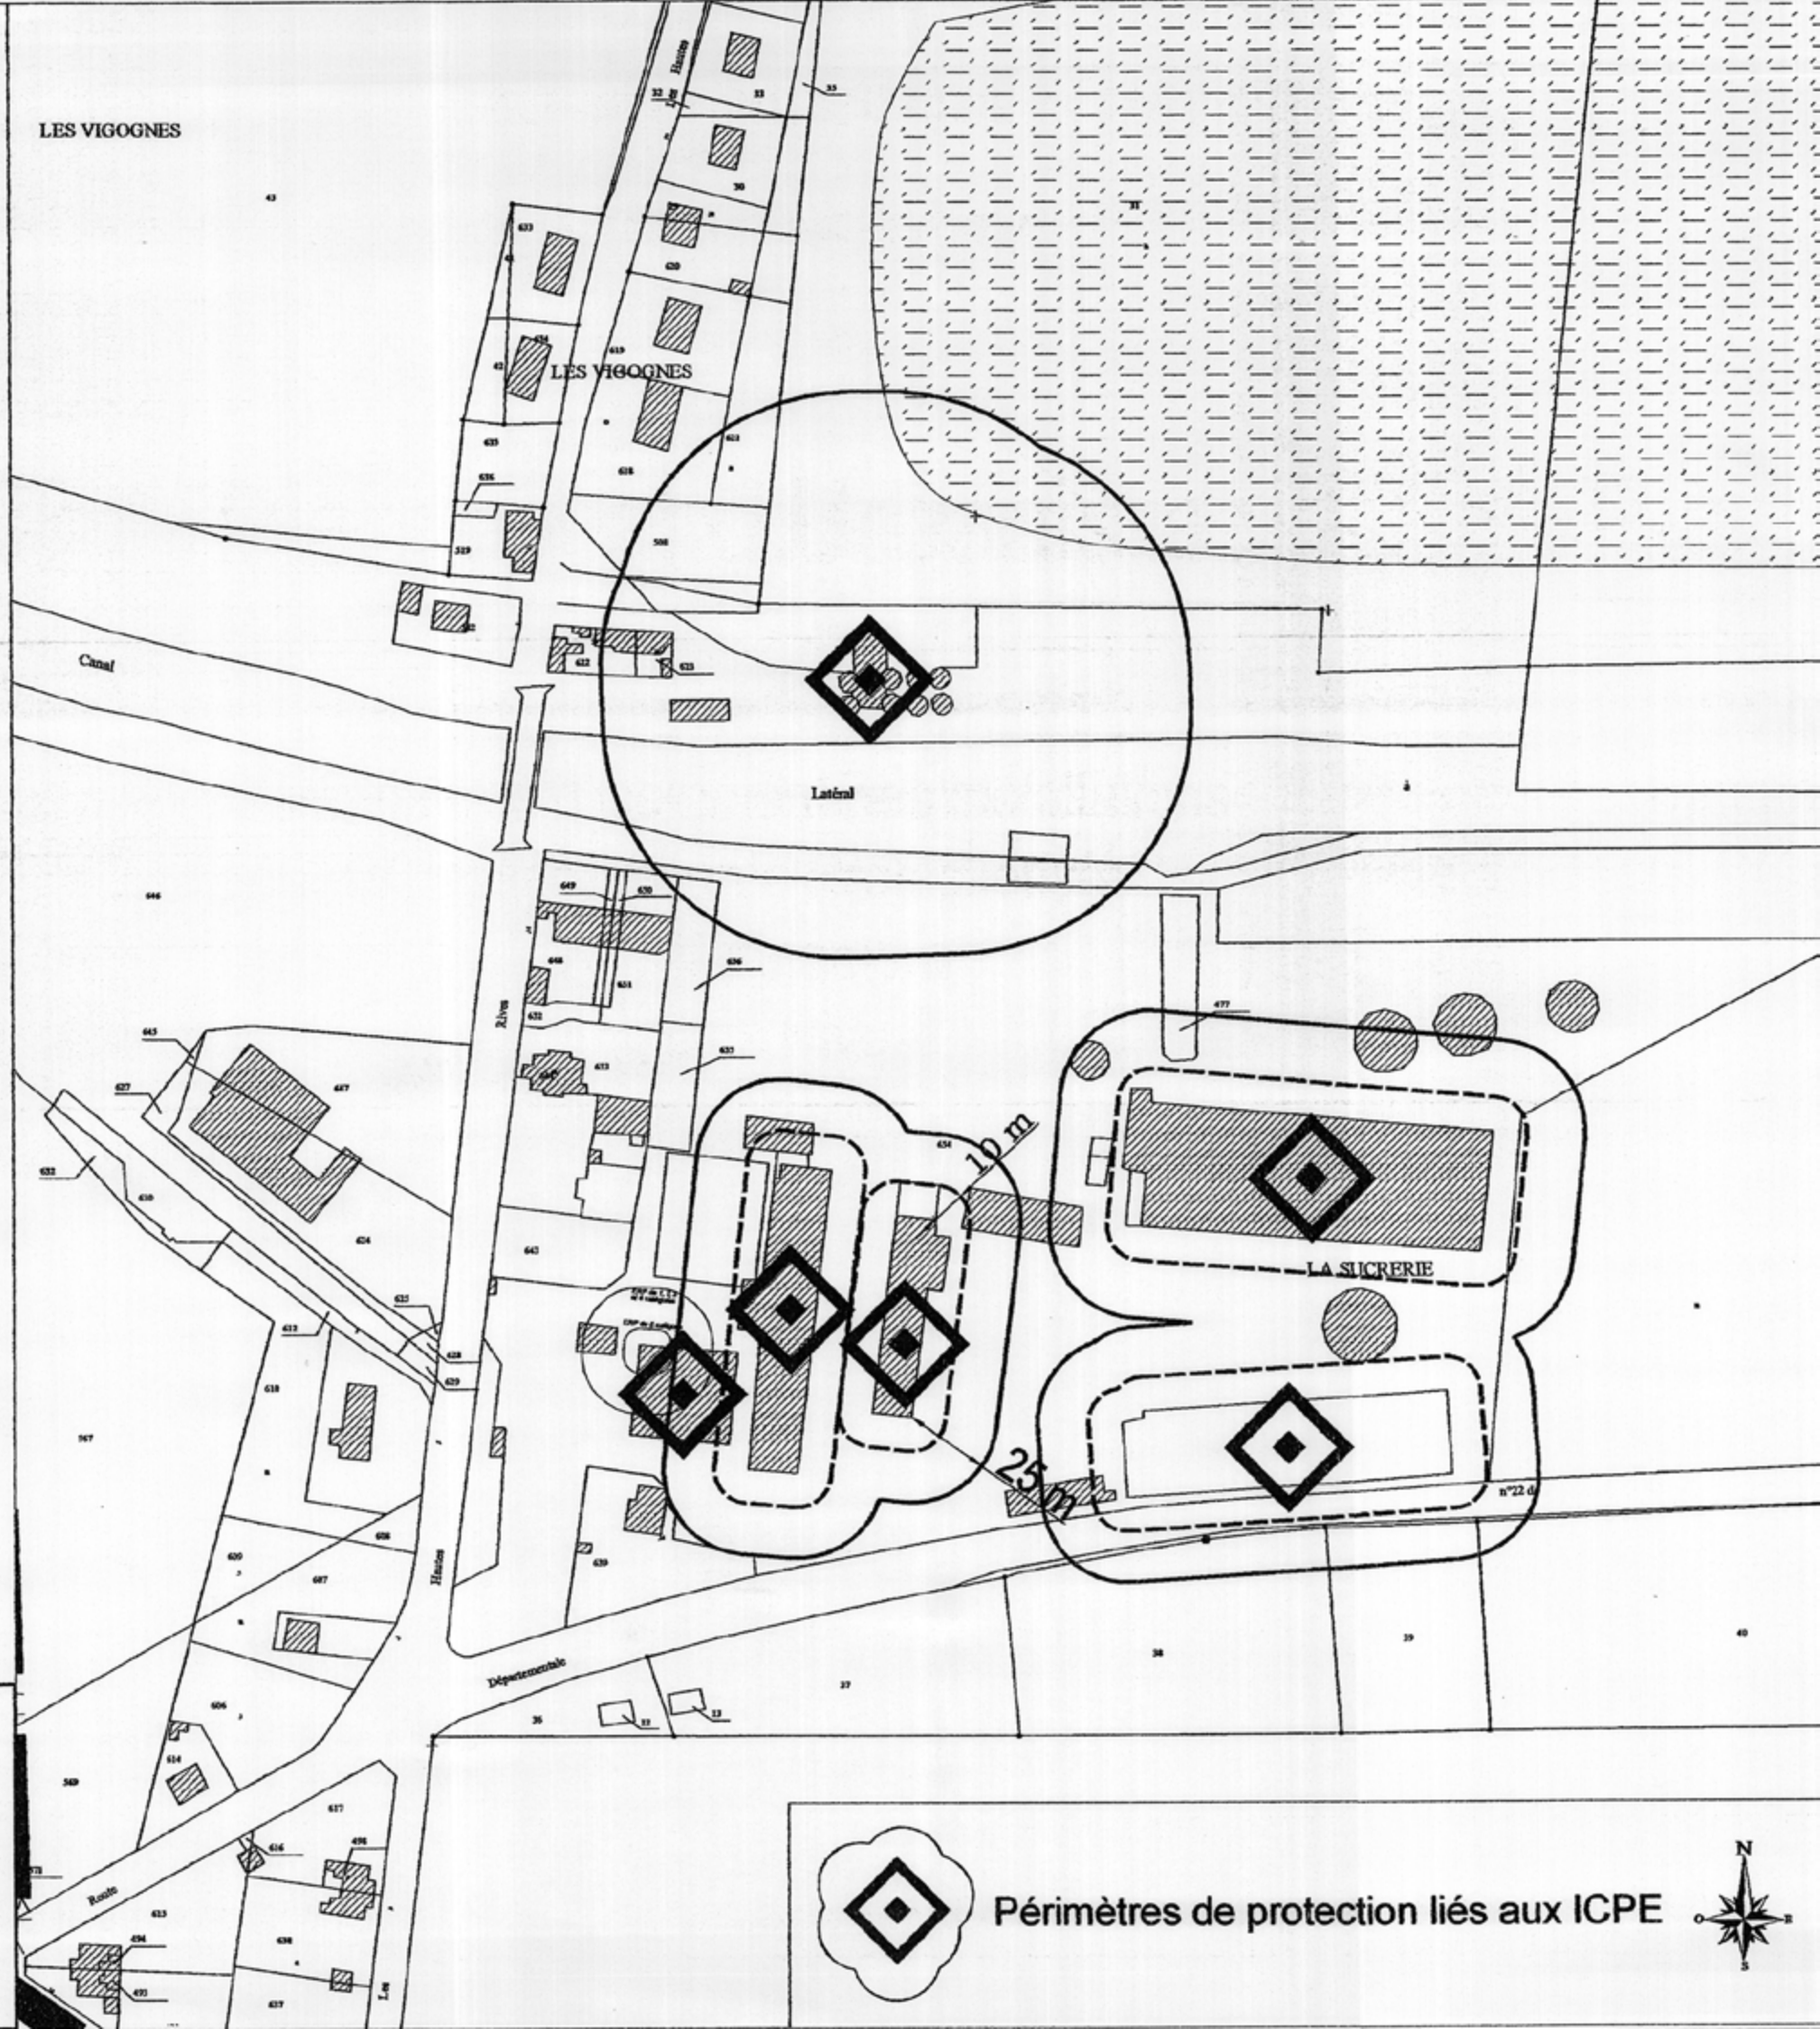

Périmètres de protection liés aux ICPE

